


Verlegeplan

(Masse in mm)

Set links

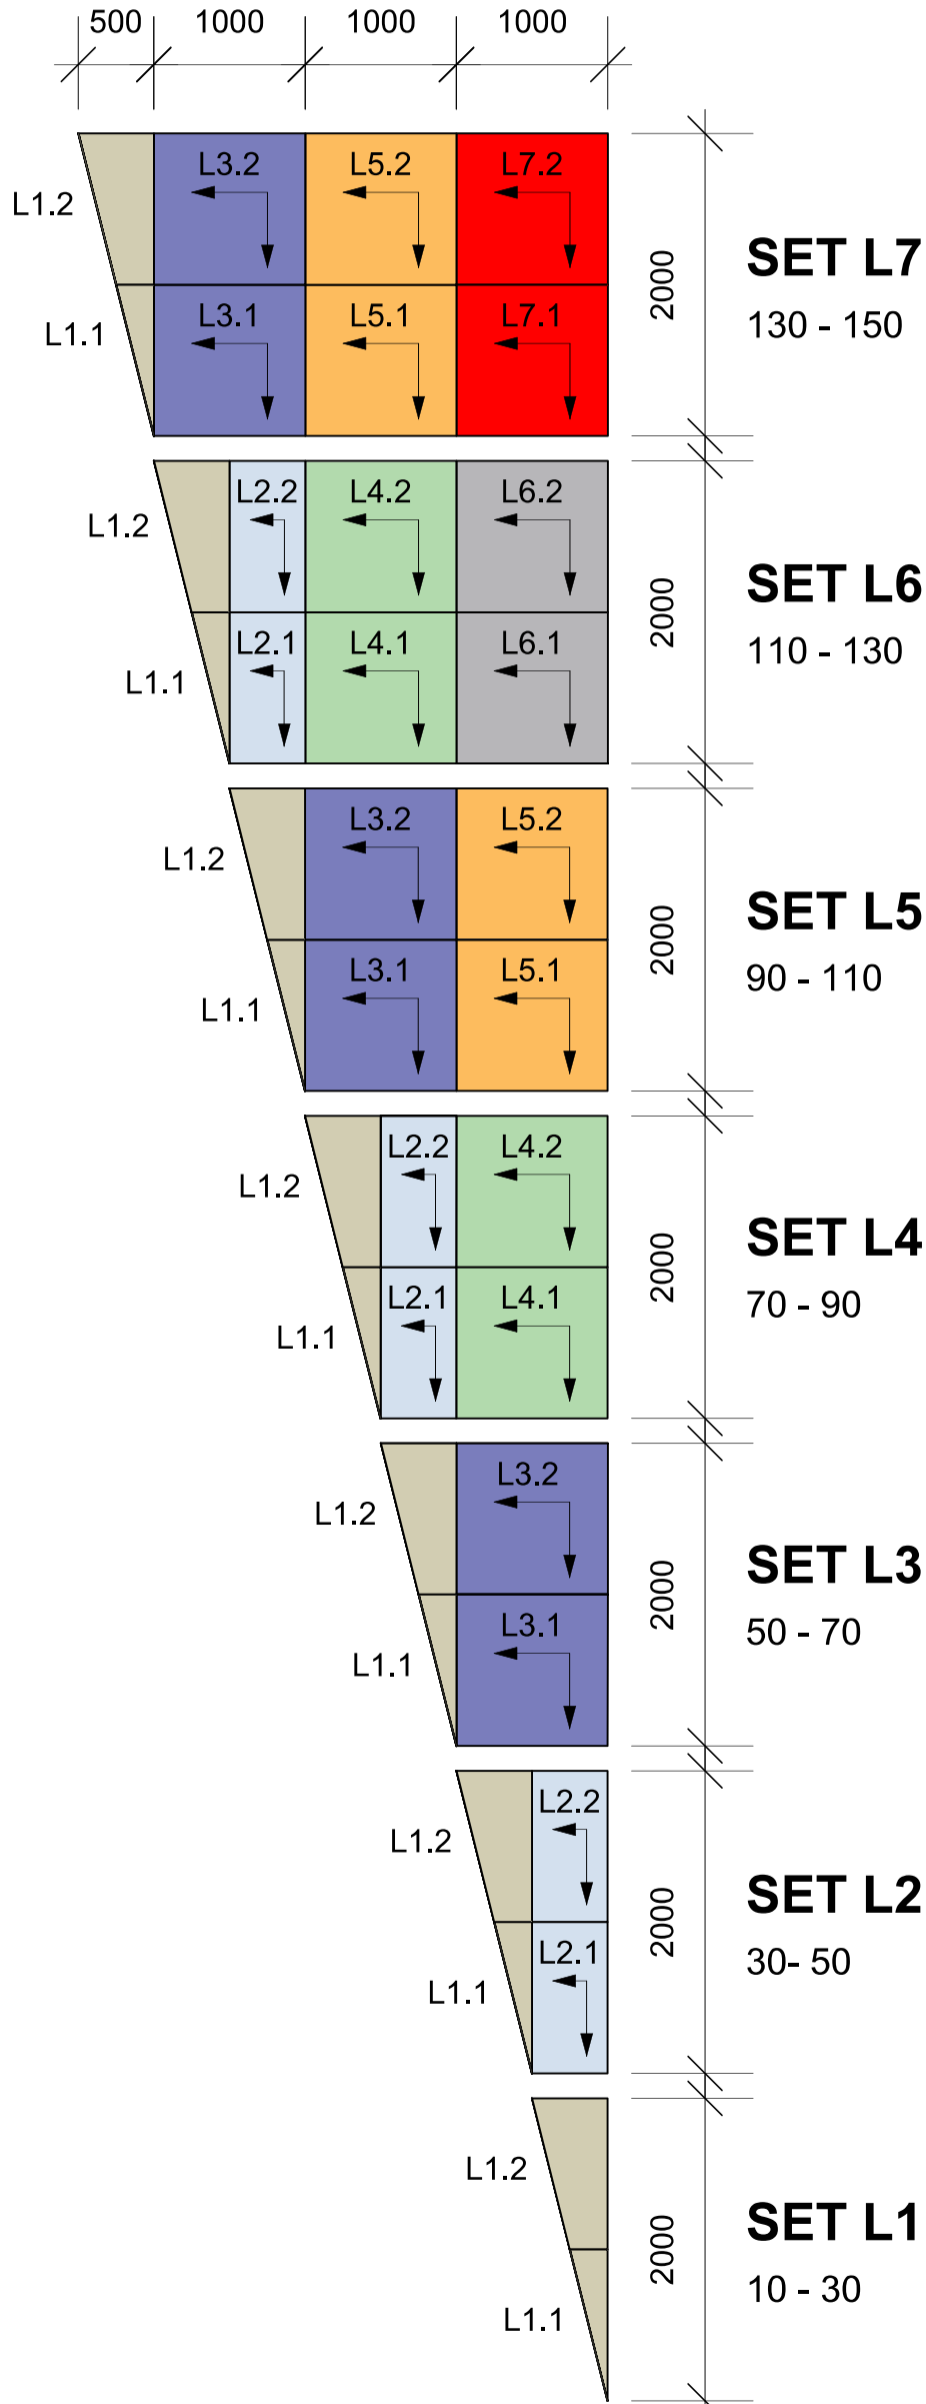

Set rechts

